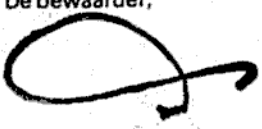


Dagregister		Bewaring	In bewaring genomen	De bewaarder,	5520 14 32 met Negvervoigblad(en) zolder
deel	nr.				
564	2819	ARNHEM	16 JAN. 1979	 mr. H. Hommes	

Aantekeningen:

*Harderwijk 7497
7501 A*

Zie bijlage nr. 0702

Heden, vijftien januari negentienhonderd negenenzeventig,-----

verscheen voor mij, Meester Leonardus Teunis Wemes, notaris ter standplaats Harderwijk:-----

de heer Meester Hermanus Joannes Gerardus Beernink kandidaat-notaris, wonende te Harderwijk,----- volgens zijn verklaring ten deze de Gemeente Harderwijk, hierna te noemen: de gemeente, vertegenwoordigende krachtens de hem op grond van artikel 78 lid 2 der Gemeentewet door de Burgemeester van Harderwijk verstrekte opdracht, blijkens een besluit van de-- Burgemeester van Harderwijk van elf januari negentienhonderd negenenzeventig.-----

De comparant, handelende als gemeld,----- in aanmerking genomen:-----

dat de gemeente ter uitvoering van het besluit van de raad van de gemeente van zeventien februari negentienhonderd zevenenzeventig nummer III/14,----- welk besluit gewijzigd is bij besluit van de raad van de gemeente van vijftien december negentienhonderd zevenenzeventig nummer XVI/3, welke besluiten goedgekeurd zijn door de Gedeputeerde Staten der Provincie Gelderland bij besluiten van vier juli negentienhonderd zevenenzeventig nummer 5585/709-2214 respectievelijk vier januari negentienhonderd achtenzeventig nummer 17243/GF 214,-----

aan de besloten vennootschap met beperkte aansprakelijkheid: SLOKKER BOUW MAATSCHAPPIJ B.V., gevestigd te Huizen (Noordholland), hierna te noemen: Slokker, ondermeer heeft verkocht:-----

het perceel bouwterrein gelegen in blok 3 van het plan "Stadsweiden", kadastraal bekend gemeente Harderwijk, sectie D, nummer 7497, groot zevenenzestig are en achtendertig centiare;-----

dat op grond van de bepalingen in voormelde raadsbesluiten het perceel bouwterrein met de daarop door Slokker te stichten flatwoningen bij doorleveringsakten zullen worden doorverkocht aan de diverse kopers van de betreffende flatwoningen;-----

dat op grond van de bepalingen in voormelde raadsbesluiten in gemelde akten van transport de navolgende bepalingen ten behoeve van de gemeente zullen worden opgenomen, aan welke bepalingen de diverse kopers gehouden zullen zijn, woordelijk luidende als volgt, onder A:-----

"artikel 6.-----

"koopster of haar rechtverkrijgenden is het niet toe

"gestaan om op enigerlei wijze op, aan of bij de

"woningen een antenne voor het ontvangen van beeld-

"en/of geluidssignalen te plaatsen of te doen plaat

"sen, tenzij hiervoor van burgemeester en wethou-
ders van Harderwijk toestemming is verkregen;-----
"het bepaalde in artikel 13 van de "algemene ver-
"koopvoorwaarden" is in deze van overeenkomstige
"toepassing;" en-----

"artikel 9.-----

"de verhoogde paden, de hellingbanen en de trappen,
"die een openbaar karakter zullen hebben, alsmede
"de hekwerken en de eventueel aan te brengen bloem-
"bakken dienen door en voor rekening van koopster
"te worden aangebracht en zullen eigendom blijven
"van koopster;-----

"artikel 10.-----

"de verhoogde paden dienen door en op kosten van
"koopster te worden aangelegd en wel volgens een
"door burgemeester en wethouders van Harderwijk goed
"te keuren uitvoering; het aanbrengen op de verhoog-
"de paden van een slijtlaag zal door en voor rekening
"van de gemeente komen; het onderhoud van bedoelde
"slijtlagen zal door en voor rekening van de gemeente
"plaatsvinden;-----

"artikel 11.-----

"het is koopster, haar rechtverkrijgenden en de huur-
"ders van de te bouwen woningen, verboden sneeuw van
"de verhoogde paden naar beneden te vegen of te wer-
"pen;-----

"artikel 12.-----

"de gladheidsbestrijding van de hellingbanen zal door
"en voor rekening van de gemeente worden verzorgd;---

"artikel 13.-----

"koopster is verplicht de constructie onder de ver-
"hoogde paden in goede staat te houden; kosten van
"herstel van deze constructie komen voor rekening van
"koopster; bij nalatigheid dan wel bij constructiefou-
"ten komt het herstel van de slijtlaag ook voor reke-
"ning van koopster;-----

"artikel 14.-----

"de aanleg van een afvoer voor regenwater van de ver-
"hoogde paden dient door en op kosten van koopster
"te worden aangelegd en wel overeenkomstig een door
"burgemeester en wethouders van Harderwijk goed te
"keuren uitvoering; het onderhoud van afvoerleidin-
"gen casu quo de standleidingen, voorzover gelegen
"tussen de verhoogde paden en de begane grond, zal
"geschieden door de gemeente, waarbij de kosten voor
"vijftig procent(50%) ten laste van de gemeente zul-
"len komen en vijftig procent(50%) aan koopster in
"rekening zullen worden gebracht;-----

"artikel 15.-----

"de kosten van de eventueel op het verhoogde niveau
"aan te brengen bloembakken komen voor rekening van
"koopster; ook het onderhoud van de bouwkundige con-
"structie komt voor rekening van koopster; de gemeen-
"te zal - zo nodig - zorgdragen voor de eerste aan-
"leg van de bloembakken; de kosten van onderhoud en
"vernieuwing van de beplanting komt voor rekening
"van koopster;-----

"artikel 16.-----

"de aanleg van de geprojecteerde hekwerken op het
"verhoogde niveau zal door en voor rekening van koop-
"ster moeten plaatsvinden en wel volgens een door
"burgemeester en wethouders van Harderwijk goed te
"keuren uitvoering; het onderhoud van de hekwerken,
"voorzover grenzend aan de verhoogde paden, zal door
"en voor rekening van de gemeente plaatsvinden, met

Bewaring:

De bewaarder,

ARNHEM

Mr. H. Hommes

5520

14

33

eerste vervolgblad

"dien verstande, dat herstel en vervanging van de hek-
"werken ten gevolge van vernieling ten laste komt van
"koopster;-----
"artikel 17.-----
"de gemeente is bereid om- aangezien voornoemde hek-
"werken één geheel vormen met de hekwerken op niet-
"openbaar terrein- ook het onderhoud aan laatstbe-
"doelde hekwerken op niet-openbaar terrein te ver-
"zorgen, met dien verstande, dat van de totale kos-
"ten van onderhoud van alle hekwerken veertig pro-
"cent (40%) in rekening zal worden gebracht aan
"koopster;-----
"artikel 18.-----
"het onderhoud van de hekwerken aan de achterzijde
"van de eventueel aan te brengen bloembakken zal
"door en voor rekening van koopster moeten plaats-
"vinden;-----
"artikel 19.-----
"de aanleg, het onderhoud en exploitatie van de open-
"bare verlichting langs de op verhoogd niveau gele-
"gen openbare paden komt voor rekening van de gemeen-
"te; koopster en haar rechtverkrijgenden moeten gedo-
"gen, dat de openbare verlichting op in, aan of bo-
"ven de op te richten opstallen worden aangebracht en
"onderhouden op de plaatsen waar en de wijze waarop
"burgemeester en wethouders dit nodig zullen achten;
"omtrent bedoelde plaats en wijze wordt tevoren met
"de eigenaar overleg gepleegd; koopster en haar recht
"verkrijgenden zijn verplicht al hetgeen krachtens
"deze bepaling is aangebracht te laten bestaan;-----
"artikel 20.-----
"de bewoners van de te bouwen woningen zijn verplicht
"huisvuil aan te bieden op speciaal voor dat doel
"aan te leggen plaatsen op de begane grond;-----
en onder B:-----
"artikel 1.-----
"ten behoeve van het aan de gemeente in eigendom ver-
"blijvende gedeelte van het perceel, kadastraal be-
"kend gemeente Harderwijk, sectie F, nummer 488, en
"wel uitsluitend dat gedeelte daarvan dat dienst
"doet als openbare weg, in casu de Stadswei, en ten
"laste van de hiervoor vermelde percelen bouwterrein
"wordt gevestigd de erfdienstbaarheid van de volgen-
"de inhoud:-----
"de eigenaresse van het heersende erf heeft het
"recht op, in of aan het lijdende erf of de daarop
"gestichte of te stichten opstallen kabels, draden,
"leidingen, isolatoren, kasten of andere installa-
"ties, met uitzondering van een antennemast, aan te
"brengen, aanwezig te hebben en te houden, te vervan-
"gen, te verbeteren, uit te breiden of te verwijde-
"ren, aan één of ander de nodige door de eigenaresse
"van het heersende erf gewenst geoordeelde repara-
"ties en controles uit te (doen)voeren en storingen
"op te sporen, één en ander op de voor de eigenares-
"se van het lijdende erf minst bezwaarlijke wijze,
"tot welke één en ander de eigenaresse van het lij-
"dende erf steeds alle medewerking zal verlenen, al-

"les in verband met een centrale antenne-inrichting,
"waarop onder meer het lijdende erf is of te gelege-
"ner tijd zal kunnen worden aangesloten; de door of
"namens de eigenaresse van het heersende erf als
"voormeld aan te brengen kabels, draden, leidingen,
"isolatoren, kasten en andere installaties, worden in
"verband met deze erfdienstbaarheid beschouwd eigen-
"dom te zijn van de eigenaresse van het heersende
"erf; het risico van de centrale antenne-inrichting
"is voor rekening van de eigenaresse van het heersen-
"de erf; de eigenaresse van het heersende erf kan de
"rechten en het risico uit het vorenstaande voortvloei-
"ende, overdragen aan een door haar aan te wijzen
"exploitant van de centrale antenne-inrichting;-----
"ten behoeve van het aan de gemeente in eigendom ver-
"blijvende perceel, kadastraal bekend gemeente Har-
"derwijk, sectie D, nummer 7498 en wel die gedeelten
"die dienst doen als beschoeiing en ten laste van het
"hiervoor vermelde perceel bouwterrein voor zover
"grenzend aan de bedoelde beschoeiingen, wordt geves-
"tigd de erfdienstbaarheid van de volgende inhoud:---
"de eigenaresse van het heersende erf mag het lijden-
"de erf betreden ten behoeve van het uitvoeren van
"werkzaamheden, verband houdende met de aanleg, on-
"derhoud, herstel en vervanging van de beschoeiing,
"ten behoeve van de aanleg, het hebben en het in
"stand houden van ankerstaven en het uitvoeren van
"werkzaamheden tot herstel en vervanging van de an-
"kerstaven; de in het terrein aanwezige dan wel aan
"te brengen ankerstaven zijn niet in de verkoop be-
"grepen; de eigenaresse van het heersende erf zal op
"de minst bezwaarlijke wijze gebruik maken van deze
"erfdienstbaarheid;"-----
en onder C:-----
"te vestigen een zakelijk recht als bedoeld in arti-
"kel 5, lid 3, sub b van de Belemmeringenwet Privaat-
"recht tot het leggen, hebben, houden, onderhouden,
"repareren, vervangen en verwijderen van rioleringen
"en kabels en leidingen van de nutsbedrijven in res-
"pectievelijk uit de hiervoor onder A vermelde per-
"celen bouwterrein;"-----
dat Slokker verplicht is op haar kosten het bouwter-
tein met opstallen te doen splitsen in appartements-
rechten in de zin van artikel 875 van het Burgerlijk
Wetboek;-----
dat aangezien Slokker geen eigenaar is van gemeld --
perceel bouwterrein, de gemeente gemeld perceel bouw-
terrein met de daarop te stichten flatwoningen zal --
splitsen in appartementsrechten voor rekening van --
Slokker, waarmee Slokker akkoord is gegaan,-----
verklaarde:-----
dat mede ter uitvoering van gemelde raadsbesluiten
door de gemeente overgegaan zal worden tot splitsing
van de grond met de daarop te stichten flatwoningen
gelegen aan de Stortemelk te Harderwijk, kadastraal
bekend gemeente Harderwijk, sectie D, nummer 7497,
groot zevenenzestig are en achtendertig centiare,----
in de zin van artikel 875 van het Burgerlijk Wetboek
en tot vaststelling van een "reglement" als bedoeld
in artikel 875 e lid 1 sub d van het Burgerlijk Wet-
boek;-----
dat terzake van deze splitsing een tekening is ge-
maakt als bedoeld in artikel 875 d lid 2 van het

Bewaring:

AKNHM

De bewaarder.



Mr. H. Hommes

5520

14

34

Tweede vervolgblad

Burgerlijk Wetboek, welke tekening aan deze akte is gehecht;-----

dat de hypotheekbewaarder te Arnhem op deze tekening waarop de gedeelten van het flatgebouw, welke bestemd zijn als afzonderlijk geheel te worden gebruikt duidelijk zijn aangegeven en voorzien van de Arabische cijfers 1 tot en met 82,-----

op één december negentienhonderd achtenzeventig de verklaring heeft gesteld dat voor voormeld in de splitsing te betrekken perceel, kadastraal bekend gemeente Harderwijk, sectie D, nummer 7497, de complexaanduiding is 7501A;-----

dat de eigendom van het flatgebouw met toebehoren, zomede de daarbij behorende grond zal omvatten de navolgende appartementsrechten:-----

1. het appartementsrecht, rechtgevende op het uitsluitend gebruik van de woning met aangebouwde berging op de begane grond en de woning op de eerste verdieping met tuin, terras en carport, aangeduid als bouwnummer 479, plaatselijk bekend Stortemelk 1 te Harderwijk, kadastraal bekend gemeente Harderwijk, sectie D nummer 7501 A, appartementsindex 1, uitmakende het zestien/negenhonderdeenzeventigste (16/971) deel in de gemeenschap, bestaande uit gemeld onroerend goed.-----
2. het appartementsrecht, rechtgevende op het uitsluitend gebruik van de woning met aangebouwde berging op de begane grond en de woning op de eerste verdieping met tuin, terras en carport, aangeduid als bouwnummer 477, plaatselijk bekend Stortemelk 2 te Harderwijk, kadastraal bekend gemeente Harderwijk, sectie D nummer 7501 A, appartementsindex 2 uitmakende het veertien/negenhonderdeenzeventigste (14/971) deel in de gemeenschap, bestaande uit gemeld onroerend goed.---
3. het appartementsrecht, rechtgevende op het uitsluitend gebruik van de woning met aangebouwde berging op de begane grond en de woning op de eerste verdieping met tuin, terras en carport, aangeduid als bouwnummer 475, plaatselijk bekend Stortemelk 3 te Harderwijk, kadastraal bekend gemeente Harderwijk, sectie D nummer 7501 A, appartementsindex 3 uitmakende het veertien/negenhonderdeenzeventigste (14/971) deel in de gemeenschap, bestaande uit gemeld onroerend goed.---
4. het appartementsrecht, rechtgevende op het uitsluitend gebruik van de woning op de begane grond met tuin en terras, aangeduid als bouwnummer 473, plaatselijk bekend Stortemelk 4 te Harderwijk, kadastraal bekend gemeente Harderwijk, sectie D nummer 7501 A, appartementsindex 4, uitmakende het tien/negenhonderdeenzeventigste (10/971) deel in de gemeenschap, bestaande uit gemeld onroerend goed.-----
5. het appartementsrecht, rechtgevende op het uitsluitend gebruik van de woning op de begane grond met tuin en terras, aangeduid als bouwnummer 471, plaatselijk bekend Stortemelk 5 te Harderwijk,----

kadastraal bekend gemeente Harderwijk, sectie D nummer 7501 A, appartementsindex 5, uitmakende het tien/negenhonderdēēnenzeventigste (10/971) deel in de gemeenschap, bestaande uit gemeld onroerend goed.-----

6. het appartementsrecht, rechtgevende op het uitsluitend gebruik van de woning met aangebouwde berging op de begane grond en de woning op de eerste verdieping met tuin en terras, aangeduid als bouwnummer 469, plaatselijk bekend Stortemelk 6 te Harderwijk, kadastraal bekend gemeente Harderwijk, sectie D nummer 7501 A, appartementsindex 6 uitmakende het veertien/negenhonderdēēnenzeventigste (14/971) deel in de gemeenschap, bestaande uit gemeld onroerend goed.-----
7. het appartementsrecht, rechtgevende op het uitsluitend gebruik van de woning met aangebouwde berging op de begane grond en de woning op de eerste verdieping met tuin, terras en carport, aangeduid als bouwnummer 465, plaatselijk bekend Stortemelk 7 te Harderwijk, kadastraal bekend gemeente Harderwijk, sectie D nummer 7501 A, appartementsindex 7 uitmakende het veertien/negenhonderdēēnenzeventigste (14/971) deel in de gemeenschap, bestaande uit gemeld onroerend goed.---
8. het appartementsrecht, rechtgevende op het uitsluitend gebruik van de woning met aangebouwde berging op de begane grond en de woning op de eerste verdieping met tuin, terras en carport, aangeduid als bouwnummer 463, plaatselijk bekend Stortemelk 8 te Harderwijk, kadastraal bekend gemeente Harderwijk, sectie D nummer 7501 A, appartementsindex 8 uitmakende het veertien/negenhonderdēēnenzeventigste (14/971) deel in de gemeenschap, bestaande uit gemeld onroerend goed.---
9. het appartementsrecht, rechtgevende op het uitsluitend gebruik van de woning met aangebouwde berging op de begane grond en de woning op de eerste verdieping met tuin en terras, aangeduid als bouwnummer 461, plaatselijk bekend Stortemelk 9 te Harderwijk, kadastraal bekend gemeente Harderwijk, sectie D nummer 7501 A, appartementsindex 9 uitmakende het veertien/negenhonderdēēnenzeventigste (14/971) deel in de gemeenschap, bestaande uit gemeld onroerend goed.-----
10. het appartementsrecht, rechtgevende op het uitsluitend gebruik van de woning met aangebouwde berging op de begane grond met tuin en terras, aangeduid als bouwnummer 458, plaatselijk bekend Stortemelk 10 te Harderwijk, kadastraal bekend gemeente Harderwijk, sectie D nummer 7501 A, appartementsindex 10, uitmakende het tien/negenhonderdēēnenzeventigste (10/971) deel in de gemeenschap, bestaande uit gemeld onroerend goed.---
11. het appartementsrecht, rechtgevende op het uitsluitend gebruik van de woning met aangebouwde berging op de begane grond met tuin en terras, aangeduid als bouwnummer 455, plaatselijk bekend Stortemelk 11 te Harderwijk, kadastraal bekend gemeente Harderwijk, sectie D nummer 7501 A, appartementsindex 11, uitmakende het tien/negenhonderdēēnenzeventigste (10/971) deel in de gemeenschap, bestaande uit gemeld onroerend goed.-----

Bewaring:

ARNHEM

De bewaarder,



mr. H. Hommes

5520

14

35

...de...de vervolgblad

12. het appartementsrecht, rechtgevend op het uitsluitend gebruik van de woning met aangebouwde berging op de begane grond en de woning op de eerste verdieping met tuin en terras, aangeduid als bouwnummer 453, plaatselijk bekend Stortemelk 12 te Harderwijk, kadastraal bekend gemeente Harderwijk, sectie D nummer 7501 A, appartementsindex 12 uitmakende het veertien/negenhonderdēēnenzeventigste (14/971) deel in de gemeenschap, bestaande uit gemeld onroerend goed.---
13. het appartementsrecht, rechtgevend op het uitsluitend gebruik van de woning met aangebouwde berging op de begane grond en de woning op de eerste verdieping met tuin, terras en carport, aangeduid als bouwnummer 451, plaatselijk bekend---- Stortemelk 13te Harderwijk, kadastraal bekend gemeente Harderwijk, sectie D nummer 7501 A, appartementsindex 13 uitmakende het veertien/negenhonderdēēnenzeventigste (14/971) deel in de gemeenschap, bestaande uit gemeld onroerend goed.---
14. het appartementsrecht, rechtgevend op het uitsluitend gebruik van de woning met aangebouwde berging op de begane grond en de woning op de eerste verdieping met tuin, terras en carport, aangeduid als bouwnummer 449, plaatselijk bekend---- Stortemelk 14te Harderwijk, kadastraal bekend gemeente Harderwijk, sectie D nummer 7501 A, appartementsindex 14 uitmakende het veertien/negenhonderdēēnenzeventigste (14/971) deel in de gemeenschap, bestaande uit gemeld onroerend goed.--
15. het appartementsrecht, rechtgevend op het uitsluitend gebruik van de woning met aangebouwde berging op de begane grond en de woning op de eerste verdieping met tuin, terras en carport, aangeduid als bouwnummer 447, plaatselijk bekend---- Stortemelk 15te Harderwijk, kadastraal bekend gemeente Harderwijk, sectie D nummer 7501 A, appartementsindex 15 uitmakende het veertien/negenhonderdēēnenzeventigste (14/971) deel in de gemeenschap, bestaande uit gemeld onroerend goed.---
16. het appartementsrecht, rechtgevend op het uitsluitend gebruik van de woning met aangebouwde berging op de begane grond en de woning op de eerste verdieping met tuin, terras en carport, aangeduid als bouwnummer 445, plaatselijk bekend---- Stortemelk 16te Harderwijk, kadastraal bekend gemeente Harderwijk, sectie D nummer 7501 A, appartementsindex 16 uitmakende het veertien/negenhonderdēēnenzeventigste (14/971) deel in de gemeenschap, bestaande uit gemeld onroerend goed.--
17. het appartementsrecht, rechtgevend op het uitsluitend gebruik van de woning met aangebouwde berging op de begane grond en de woning op de eerste verdieping met tuin, terras en carport, aangeduid als bouwnummer 443, plaatselijk bekend---- Stortemelk 17te Harderwijk, kadastraal bekend gemeente Harderwijk, sectie D nummer 7501 A, appar-

- tementsindex 17 uitmakende het veertien/negenhonderdēēnenzeventigste (14/971) deel in de gemeenschap, bestaande uit gemeld onroerend goed.---
- 18, het appartementsrecht, rechtgevende op het uitsluitend gebruik van de woning met aangebouwde berging op de begane grond en de woning op de eerste verdieping met tuin, terras en carport, aangeduid als bouwnummer 441, plaatselijk bekend---- Stortemelk 18 te Harderwijk, kadastraal bekend gemeente Harderwijk, sectie D nummer 7501 A, appartementsindex 18 uitmakende het veertien/negenhonderdēēnenzeventigste (14/971) deel in de gemeenschap, bestaande uit gemeld onroerend goed.---
- 19, het appartementsrecht, rechtgevende op het uitsluitend gebruik van de woning met aangebouwde berging op de begane grond en de woning op de eerste verdieping met tuin, terras en carport, aangeduid als bouwnummer 439, plaatselijk bekend---- Stortemelk 19 te Harderwijk, kadastraal bekend gemeente Harderwijk, sectie D nummer 7501 A, appartementsindex 19 uitmakende het veertien/negenhonderdēēnenzeventigste (14/971) deel in de gemeenschap, bestaande uit gemeld onroerend goed.---
- 20, het appartementsrecht, rechtgevende op het uitsluitend gebruik van de woning met aangebouwde berging op de begane grond en de woning op de eerste verdieping met tuin, terras en carport, aangeduid als bouwnummer 437, plaatselijk bekend---- Stortemelk 20 te Harderwijk, kadastraal bekend gemeente Harderwijk, sectie D nummer 7501 A, appartementsindex 20 uitmakende het veertien/negenhonderdēēnenzeventigste (14/971) deel in de gemeenschap, bestaande uit gemeld onroerend goed.---
- 21, het appartementsrecht, rechtgevende op het uitsluitend gebruik van de woning met aangebouwde berging op de begane grond en de woning op de eerste verdieping met tuin en terras, aangeduid als bouwnummer 435, plaatselijk bekend Stortemelk 21 te Harderwijk, kadastraal bekend gemeente Harderwijk, sectie D nummer 7501 A, appartementsindex 21, uitmakende het veertien/negenhonderdēēnenzeventigste (14/971) deel in de gemeenschap, bestaande uit gemeld onroerend goed,-----
- 22, het appartementsrecht, rechtgevende op het uitsluitend gebruik van de woning met aangebouwde berging op de begane grond met tuin en terras, aangeduid als bouwnummer 432, plaatselijk bekend Stortemelk 22 te Harderwijk, kadastraal bekend gemeente Harderwijk, sectie D nummer 7501 A, appartementsindex 22, uitmakende het tien/negenhonderdēēnenzeventigste (10/971) deel in de gemeenschap, bestaande uit gemeld onroerend goed.-----
- 23, het appartementsrecht, rechtgevende op het uitsluitend gebruik van de woning met aangebouwde berging op de begane grond met tuin en terras, aangeduid als bouwnummer 429, plaatselijk bekend Stortemelk 23 te Harderwijk, kadastraal bekend gemeente Harderwijk, sectie D nummer 7501 A, appartementsindex 23, uitmakende het tien/negenhonderdēēnenzeventigste (10/971) deel in de gemeenschap, bestaande uit gemeld onroerend goed.-----
- 24, het appartementsrecht, rechtgevende op het uitsluitend gebruik van de woning met aangebouwde berging op de begane grond en de woning op de eer-

Bewaring:

ARNHEM

De bewaarder,

Mr. H. Hommes

5520

14

36

V.I.E.R.d.e. vervolgblad

- ste verdieping met tuin en terras, aangeduid als bouwnummer 427, plaatselijk bekend Stortemelk 24 te Harderwijk, kadastraal bekend gemeente Harderwijk, sectie D nummer 7501 A, appartementsindex 24 uitmakende het veertien/negenhonderdēēnenzeventigste (14/971) deel in de gemeenschap, bestaande uit gemeld onroerend goed.-----
25. het appartementsrecht, rechtgevende op het uitsluitend gebruik van de woning met aangebouwde berging op de begane grond en de woning op de eerste verdieping met tuin, terras en carport, aangeduid als bouwnummer 425, plaatselijk bekend Stortemelk 25 te Harderwijk, kadastraal bekend gemeente Harderwijk, sectie D nummer 7501 A, appartementsindex 25 uitmakende het veertien/negenhonderdēēnenzeventigste (14/971) deel in de gemeenschap, bestaande uit gemeld onroerend goed.---
26. het appartementsrecht, rechtgevende op het uitsluitend gebruik van de woning met aangebouwde berging op de begane grond en de woning op de eerste verdieping met tuin, terras en carport, aangeduid als bouwnummer 423, plaatselijk bekend Stortemelk 26 te Harderwijk, kadastraal bekend gemeente Harderwijk, sectie D nummer 7501 A, appartementsindex 26 uitmakende het veertien/negenhonderdēēnenzeventigste (14/971) deel in de gemeenschap, bestaande uit gemeld onroerend goed.---
27. het appartementsrecht, rechtgevende op het uitsluitend gebruik van de woning met aangebouwde berging op de begane grond en de woning op de eerste verdieping met tuin, terras en carport, aangeduid als bouwnummer 421, plaatselijk bekend Stortemelk 27 te Harderwijk, kadastraal bekend gemeente Harderwijk, sectie D nummer 7501 A, appartementsindex 27 uitmakende het veertien/negenhonderdēēnenzeventigste (14/971) deel in de gemeenschap, bestaande uit gemeld onroerend goed.---
28. het appartementsrecht, rechtgevende op het uitsluitend gebruik van de woning met aangebouwde berging op de begane grond en de woning op de eerste verdieping met tuin, terras en carport, aangeduid als bouwnummer 419, plaatselijk bekend Stortemelk 28 te Harderwijk, kadastraal bekend gemeente Harderwijk, sectie D nummer 7501 A, appartementsindex 28 uitmakende het veertien/negenhonderdēēnenzeventigste (14/971) deel in de gemeenschap, bestaande uit gemeld onroerend goed.---
29. het appartementsrecht, rechtgevende op het uitsluitend gebruik van de woning met aangebouwde berging op de begane grond en de woning op de eerste verdieping met tuin, terras en carport, aangeduid als bouwnummer 417, plaatselijk bekend Stortemelk 29 te Harderwijk, kadastraal bekend gemeente Harderwijk, sectie D nummer 7501 A, appartementsindex 29 uitmakende het veertien/negenhonderdēēnenzeventigste (14/971) deel in de gemeenschap, bestaande uit gemeld onroerend goed.---

30. Het appartementsrecht, rechtgevende op het uitsluitend gebruik van de woning met aangebouwde berging op de begane grond en de woning op de eerste verdieping met tuin, terras en carport aangeduid als bouwnummer 415, plaatselijk bekend Stortemelk 30 te Harderwijk, kadastraal bekend gemeente Harderwijk, sectie D nummer 7501 A, appartementsindex 30 uitmakende het veertien/negenhonderdēēnenzeventigste (14/971) deel in de gemeenschap, bestaande uit gemeld onroerend goed.-----
31. Het appartementsrecht, rechtgevende op het uitsluitend gebruik van de woning met aangebouwde berging op de begane grond en de woning op de eerste verdieping met tuin, terras en carport aangeduid als bouwnummer 413, plaatselijk bekend Stortemelk 31 te Harderwijk, kadastraal bekend gemeente Harderwijk, sectie D nummer 7501 A, appartementsindex 31 uitmakende het veertien/negenhonderdēēnenzeventigste (14/971) deel in de gemeenschap, bestaande uit gemeld onroerend goed.-----
32. Het appartementsrecht, rechtgevende op het uitsluitend gebruik van de woning met aangebouwde berging op de begane grond en de woning op de eerste verdieping met tuin, terras en carport aangeduid als bouwnummer 411, plaatselijk bekend Stortemelk 32 te Harderwijk, kadastraal bekend gemeente Harderwijk, sectie D nummer 7501 A, appartementsindex 32 uitmakende het veertien/negenhonderdēēnenzeventigste (14/971) deel in de gemeenschap, bestaande uit gemeld onroerend goed.-----
33. Het appartementsrecht, rechtgevende op het uitsluitend gebruik van de woning met aangebouwde berging op de begane grond en de woning op de eerste verdieping met tuin en terras, aangeduid als bouwnummer 409, plaatselijk bekend Stortemelk 33 te Harderwijk, kadastraal bekend gemeente Harderwijk, sectie D, nummer 7501 A, appartementsindex 33 uitmakende het veertien/negenhonderdēēnenzeventigste (14/971) deel in de gemeenschap, bestaande uit gemeld onroerend goed.-----
34. Het appartementsrecht, rechtgevende op het uitsluitend gebruik van de woning met aangebouwde berging op de begane grond met tuin en terras, aangeduid als bouwnummer 406, plaatselijk bekend Stortemelk 34 te Harderwijk, sectie D, nummer 7501 A, appartementsindex 34 uitmakende het tien/negenhonderdēēnenzeventigste (10/971) deel in de gemeenschap, bestaande uit gemeld onroerend goed.-----
35. Het appartementsrecht, rechtgevende op het uitsluitend gebruik van de woning met aangebouwde berging op de begane grond met tuin en terras, aangeduid als bouwnummer 403, plaatselijk bekend Stortemelk 35 te Harderwijk, kadastraal bekend gemeente Harderwijk, sectie D nummer 7501A, appartementsindex 35 uitmakende het tien/negenhonderdēēnenzeventigste (10/971) deel in de gemeenschap, bestaande uit gemeld onroerend goed.-----
36. Het appartementsrecht, rechtgevende op het uitsluitend gebruik van de woning met aangebouwde berging op de begane grond en de woning op de eerste verdieping met tuin en terras, aangeduid als bouwnummer 402, plaatselijk bekend Stortemelk 36 te Harderwijk, kadastraal bekend gemeente Harderwijk, sectie D, nummer 7501 A, appartementsindex 36 uitmakende het zes-

W. H. DOWNEY

37. Het appartementsrecht, rechtgevendende op het uitsluitend gebruik van de woning met aangebouwde berging op de begane grond met tuin en terras, aangeduid als bouwnummer 401, plaatselijk bekend Stortemelk 37 te Harderwijk, kadastraal bekend gemeente Harderwijk, sectie D nummer 7501A, appartementsindex 37 uitmakende het negen/negenhonderdēēnenzeventigste (9/971) deel in de gemeenschap, bestaande uit gemeld onroerend goed.-----
38. Het appartementsrecht, rechtgevendende op het uitsluitend gebruik van de woning op de eerste en tweede verdieping met aangebouwde berging op de eerste verdieping en carport, aangeduid als bouwnummer 474 plaatselijk bekend Stortemelk 77 te Harderwijk, kadastraal bekend gemeente Harderwijk, sectie D nummer 7501 A, appartementsindex 38 uitmakende het veertien/negenhonderdēēnenzeventigste (14/971) deel in de gemeenschap, bestaande uit gemeld onroerend goed.-----
39. Het appartementsrecht, rechtgevendende op het uitsluitend gebruik van de woning op de eerste en tweede verdieping met afzonderlijke berging op de eerste verdieping, aangeduid als bouwnummer 472, plaatselijk bekend Stortemelk 76 te Harderwijk, kadastraal bekend gemeente Harderwijk, sectie D, nummer 7501 A, appartementsindex 39 uitmakende het elf/negenhonderdēēnenzeventigste (11/971) deel in de gemeenschap, bestaande uit gemeld onroerend goed.-----
40. Het appartementsrecht, rechtgevendende op het uitsluitend gebruik van de woning op de eerste en tweede verdieping met afzonderlijke berging op de eerste verdieping, aangeduid als bouwnummer 468, plaatselijk bekend Stortemelk 74 te Harderwijk, kadastraal bekend gemeente Harderwijk, sectie D, nummer 7501A, appartementsindex 40 uitmakende het vijftien/negenhonderdēēnenzeventigste (15/971) deel in de gemeenschap, bestaande uit gemeld onroerend goed.-----
41. Het appartementsrecht, rechtgevendende op het uitsluitend gebruik van de woning op de eerste en tweede verdieping met afzonderlijke berging op de eerste verdieping, aangeduid als bouwnummer 467, plaatselijk bekend Stortemelk 73 te Harderwijk, kadastraal bekend gemeente Harderwijk, sectie D, nummer 7501A, appartementsindex 41 uitmakende het vijftien/negenhonderdēēnenzeventigste (15/971) deel in de gemeenschap, bestaande uit gemeld onroerend goed.-----
42. Het appartementsrecht, rechtgevendende op het uitsluitend gebruik van de woning op de eerste verdieping met terras en afzonderlijke berging op de eerste verdieping, aangeduid als bouwnummer 459, plaatselijk bekend Stortemelk 69 te Harderwijk, kadastraal bekend gemeente Harderwijk, sectie D, nummer 7501A, appartementsindex 42 uitmakende het acht/negenhonderdēēnenzeventigste (8/971) deel in de gemeenschap, bestaande uit gemeld onroerend goed.-----
43. Het appartementsrecht, rechtgevendende op het uitsluitend gebruik van de woning op de eerste verdieping

met terras en afzonderlijke berging op de eerste verdieping, aangeduid als bouwnummer 456, plaatselijk bekend Stortemelk 66 te Harderwijk, kadastraal bekend gemeente Harderwijk, sectie D, nummer 7501A, appartementsindex 43 uitmakende het zes/negenhonderdeenzeventigste (6/971) deel in de gemeenschap, bestaande uit gemeld onroerend goed.-----

44. Het appartementsrecht, rechtgevend op het uitsluitend gebruik van de woning op de eerste verdieping met terras en afzonderlijke berging op de eerste verdieping, aangeduid als bouwnummer 433, plaatselijk bekend Stortemelk 55 te Harderwijk, kadastraal bekend gemeente Harderwijk, sectie D, nummer 7501A, appartementsindex 44 uitmakende het acht/negenhonderdeenzeventigste (8/971) deel in de gemeenschap, bestaande uit gemeld onroerend goed.-----
45. Het appartementsrecht, rechtgevend op het uitsluitend gebruik van de woning op de eerste verdieping met terras en afzonderlijke berging op de eerste verdieping, aangeduid als bouwnummer 430, plaatselijk bekend Stortemelk 52 te Harderwijk, kadastraal bekend gemeente Harderwijk, sectie D, nummer 7501A, appartementsindex 45 uitmakende het zes/negenhonderdeenzeventigste (6/971) deel in de gemeenschap, bestaande uit gemeld onroerend goed.-----
46. Het appartementsrecht, rechtgevend op het uitsluitend gebruik van de woning op de eerste verdieping met terras en afzonderlijke berging op de eerste verdieping, aangeduid als bouwnummer 407, plaatselijk bekend Stortemelk 41 te Harderwijk, kadastraal bekend gemeente Harderwijk, sectie D, nummer 7501A, appartementsindex 46 uitmakende het acht/negenhonderdeenzeventigste (8/971) deel in de gemeenschap, bestaande uit gemeld onroerend goed.-----
47. Het appartementsrecht, rechtgevend op het uitsluitend gebruik van de woning op de eerste verdieping met terras en afzonderlijke berging op de eerste verdieping, aangeduid als bouwnummer 404, plaatselijk bekend Stortemelk 38 te Harderwijk, kadastraal bekend gemeente Harderwijk, sectie D, nummer 7501A, appartementsindex 47 uitmakende het zes/negenhonderdeenzeventigste (6/971) deel in de gemeenschap, bestaande uit gemeld onroerend goed.-----
48. Het appartementsrecht, rechtgevend op het uitsluitend gebruik van de woning op de tweede verdieping met terras en carport en de afzonderlijke berging op de eerste verdieping, aangeduid als bouwnummer 478, plaatselijk bekend Stortemelk 79 te Harderwijk, kadastraal bekend gemeente Harderwijk, sectie D, nummer 7501 A, appartementsindex 48 uitmakende het negen/negenhonderdeenzeventigste (9/971) deel in de gemeenschap, bestaande uit gemeld onroerend goed.
49. Het appartementsrecht, rechtgevend op het uitsluitend gebruik van de woning op de tweede verdieping met terras en carport en de afzonderlijke berging op de eerste verdieping, aangeduid als bouwnummer 476, plaatselijk bekend Stortemelk 78 te Harderwijk, kadastraal bekend gemeente Harderwijk, sectie D, nummer 7501 A, appartementsindex 49 uitmakende het negen/negenhonderdeenzeventigste (9/971) deel in de gemeenschap, bestaande uit gemeld onroerend goed.
50. het appartementsrecht , rechtgevend op het uitsluitend gebruik van de woning op de tweede verdieping met terras en de afzonderlijke berging op de eerste verdieping, aangeduid als bouwnummer 470, plaatse-

Bewaring:

ARNHEM

De bewaarder,



mr. H. Hommes

5520

14

38

zesde vervolgblad

- lijk bekend Stortemelk 75 te Harderwijk, kadastraal bekend gemeente Harderwijk, sectie D, nummer 7501 A, appartementsindex 50 uitmakende het negen/negenhonderdēēnenzeventigste (9/971) deel in de gemeenschap, bestaande uit gemeld onroerend goed.-----
51. Het appartementsrecht, rechtgevende op het uitsluitend gebruik van de woning op de tweede en derde verdieping, met afzonderlijke berging op de eerste verdieping en carport, aangeduid als bouwnummer 466 plaatselijk bekend Stortemelk 72 te Harderwijk, sectie D nummer 7501 A, appartementsindex 51, uitmakende het dertien/negenhonderdēēnenzeventigste (13/971) deel in de gemeenschap, bestaande uit gemeld onroerend goed.-----
52. Het appartementsrecht, rechtgevende op het uitsluitend gebruik van de woning op de tweede en derde verdieping, met afzonderlijke berging op de eerste verdieping en carport, aangeduid als bouwnummer 464 plaatselijk bekend Stortemelk 71 te Harderwijk, sectie D nummer 7501 A, appartementsindex 52, uitmakende het dertien/negenhonderdēēnenzeventigste (13/971) deel in de gemeenschap, bestaande uit gemeld onroerend goed.-----
53. Het appartementsrecht, rechtgevende op het uitsluitend gebruik van de woning op de tweede en derde verdieping met afzonderlijke berging op de eerste verdieping, aangeduid als bouwnummer 462 plaatselijk bekend Stortemelk 70 te Harderwijk, kadastraal bekend gemeente Harderwijk, sectie D, nummer 7501 A, appartementsindex 53 uitmakende het dertien/negenhonderdēēnenzeventigste (13/971) deel in de gemeenschap, bestaande uit gemeld onroerend goed.-----
54. Het appartementsrecht, rechtgevende op het uitsluitend gebruik van de woning op de tweede en derde verdieping met afzonderlijke berging op de eerste verdieping, aangeduid als bouwnummer 460, plaatselijk bekend Stortemelk 68 te Harderwijk, kadastraal bekend gemeente Harderwijk, sectie D nummer 7501 A, appartementsindex 54, uitmakende het elf/negenhonderdēēnenzeventigste (11/971) deel in de gemeenschap bestaande uit gemeld onroerend goed.-----
55. Het appartementsrecht, rechtgevende op het uitsluitend gebruik van de woning op de tweede en derde verdieping met afzonderlijke berging op de eerste verdieping, aangeduid als bouwnummer 457, plaatselijk bekend Stortemelk 67 te Harderwijk, kadastraal bekend gemeente Harderwijk, sectie D nummer 7501 A, appartementsindex 55 uitmakende het negen/negenhonderdēēnenzeventigste (9/971) deel in de gemeenschap, bestaande uit gemeld onroerend goed.-----
56. Het appartementsrecht, rechtgevende op het uitsluitend gebruik van de woning op de tweede en derde verdieping met afzonderlijke berging op de eerste verdieping, aangeduid als bouwnummer 454 plaatselijk bekend Stortemelk 65 te Harderwijk, kadastraal bekend gemeente Harderwijk, sectie D, nummer 7501 A, appartementsindex 56 uitmakende het dertien/negenhonderdēēnenzeventigste (13/971) deel in de gemeenschap, bestaande uit gemeld onroerend goed.-----

57. Het appartementsrecht, rechtgevend op het uitsluitend gebruik van de woning op de tweede en derde verdieping, met afzonderlijke berging op de eerste verdieping en carport, aangeduid als bouwnummer 452 plaatselijk bekend Stortemelk 64 te Harderwijk, sectie D nummer 7501 A, appartementsindex 57 uitmakende het dertien/negenhonderdeenzeventigste (13/971) deel in de gemeenschap, bestaande uit gemeld onroerend goed.-----
58. Het appartementsrecht, rechtgevend op het uitsluitend gebruik van de woning op de tweede en derde verdieping, met afzonderlijke berging op de eerste verdieping en carport, aangeduid als bouwnummer 450 plaatselijk bekend Stortemelk 63 te Harderwijk, sectie D nummer 7501 A, appartementsindex 58 uitmakende het dertien/negenhonderdeenzeventigste (13/971) deel in de gemeenschap, bestaande uit gemeld onroerend goed.-----
59. Het appartementsrecht, rechtgevend op het uitsluitend gebruik van de woning op de tweede en derde verdieping, met afzonderlijke berging op de eerste verdieping en carport, aangeduid als bouwnummer 448 plaatselijk bekend Stortemelk 62 te Harderwijk, sectie D nummer 7501 A, appartementsindex 59 uitmakende het dertien/negenhonderdeenzeventigste (13/971) deel in de gemeenschap, bestaande uit gemeld onroerend goed.-----
60. Het appartementsrecht, rechtgevend op het uitsluitend gebruik van de woning op de tweede en derde verdieping, met afzonderlijke berging op de eerste verdieping en carport, aangeduid als bouwnummer 446 plaatselijk bekend Stortemelk 61 te Harderwijk, sectie D nummer 7501 A, appartementsindex 60 uitmakende het dertien/negenhonderdeenzeventigste (13/971) deel in de gemeenschap, bestaande uit gemeld onroerend goed.-----
61. Het appartementsrecht, rechtgevend op het uitsluitend gebruik van de woning op de tweede en derde verdieping, met afzonderlijke berging op de eerste verdieping en carport, aangeduid als bouwnummer 444 plaatselijk bekend Stortemelk 60 te Harderwijk, sectie D nummer 7501 A, appartementsindex 61 uitmakende het dertien/negenhonderdeenzeventigste (13/971) deel in de gemeenschap, bestaande uit gemeld onroerend goed.-----
62. Het appartementsrecht, rechtgevend op het uitsluitend gebruik van de woning op de tweede en derde verdieping, met afzonderlijke berging op de eerste verdieping en carport, aangeduid als bouwnummer 442 plaatselijk bekend Stortemelk 59 te Harderwijk, sectie D nummer 7501 A, appartementsindex 62 uitmakende het dertien/negenhonderdeenzeventigste (13/971) deel in de gemeenschap, bestaande uit gemeld onroerend goed.-----
63. Het appartementsrecht, rechtgevend op het uitsluitend gebruik van de woning op de tweede en derde verdieping, met afzonderlijke berging op de eerste verdieping en carport, aangeduid als bouwnummer 440 plaatselijk bekend Stortemelk 58 te Harderwijk, sectie D nummer 7501 A, appartementsindex 63 uitmakende het dertien/negenhonderdeenzeventigste (13/971) deel in de gemeenschap, bestaande uit gemeld onroerend goed.-----

Bewaring:

ARNHEM

De bewaarder,

Mr. H. Hommes

5520
14/39

Zeven vervolgblad

64. Het appartementsrecht, rechtgevend op het uitsluitend gebruik van de woning op de tweede en derde verdieping, met afzonderlijke berging op de eerste verdieping en carport, aangeduid als bouwnummer 438 plaatselijk bekend Stortemelk 57 te Harderwijk, sectie D nummer 7501 A, appartementsindex 64 uitmakende het dertien/negenhonderdeenzeventigste (13/971) deel in de gemeenschap, bestaande uit gemeld onroerend goed.-----
65. Het appartementsrecht, rechtgevend op het uitsluitend gebruik van de woning op de tweede en derde verdieping met afzonderlijke berging op de eerste verdieping, aangeduid als bouwnummer 436 plaatselijk bekend Stortemelk 56 te Harderwijk, kadastraal bekend gemeente Harderwijk, sectie D, nummer 7501 A, appartementsindex 65 uitmakende het dertien/negenhonderdeenzeventigste (13/971) deel in de gemeenschap, bestaande uit gemeld onroerend goed.-----
66. Het appartementsrecht, rechtgevend op het uitsluitend gebruik van de woning op de tweede en derde verdieping met afzonderlijke berging op de eerste verdieping, aangeduid als bouwnummer 434 plaatselijk bekend Stortemelk 54 te Harderwijk, kadastraal bekend gemeente Harderwijk, sectie D, nummer 7501 A, appartementsindex 66 uitmakende het elf/negenhonderdeenzeventigste (11/971) deel in de gemeenschap, bestaande uit gemeld onroerend goed.-----
67. Het appartementsrecht, rechtgevend op het uitsluitend gebruik van de woning op de tweede en derde verdieping met afzonderlijke berging op de eerste verdieping, aangeduid als bouwnummer 431 plaatselijk bekend Stortemelk 53 te Harderwijk, kadastraal bekend gemeente Harderwijk, sectie D, nummer 7501 A, appartementsindex 67 uitmakende het negen/negenhonderdeenzeventigste (9/971) deel in de gemeenschap, bestaande uit gemeld onroerend goed.-----
68. Het appartementsrecht, rechtgevend op het uitsluitend gebruik van de woning op de tweede en derde verdieping, met afzonderlijke berging op de eerste verdieping, aangeduid als bouwnummer 428,----- plaatselijk bekend Stortemelk 51 te Harderwijk, sectie D nummer 7501 A, appartementsindex 68 uitmakende het dertien/negenhonderdeenzeventigste (13/971) deel in de gemeenschap, bestaande uit gemeld onroerend goed.-----
69. Het appartementsrecht, rechtgevend op het uitsluitend gebruik van de woning op de tweede en derde verdieping, met afzonderlijke berging op de eerste verdieping en carport, aangeduid als bouwnummer 426 plaatselijk bekend Stortemelk 50 te Harderwijk, sectie D nummer 7501 A, appartementsindex 69 uitmakende het dertien/negenhonderdeenzeventigste (13/971) deel in de gemeenschap, bestaande uit gemeld onroerend goed.-----
70. Het appartementsrecht, rechtgevend op het uitsluitend gebruik van de woning op de tweede en derde verdieping, met afzonderlijke berging op de eerste verdieping en carport, aangeduid als bouwnummer 424 plaatselijk bekend Stortemelk 49 te Harderwijk, sec-

tie D nummer 7501 A, appartementsindex 70 uitmakende het dertien/negenhonderdēēnenzeventigste (13/971) deel in de gemeenschap, bestaande uit gemeld onroerend goed.-----

71. Het appartementsrecht, rechtgevende op het uitsluitend gebruik van de woning op de tweede en derde verdieping, met afzonderlijke berging op de eerste verdieping en carport, aangeduid als bouwnummer 422 plaatselijk bekend Stortemelk 48 te Harderwijk, sectie D nummer 7501 A, appartementsindex 71 uitmakende het dertien/negenhonderdēēnenzeventigste (13/971) deel in de gemeenschap, bestaande uit gemeld onroerend goed.-----
72. Het appartementsrecht, rechtgevende op het uitsluitend gebruik van de woning op de tweede en derde verdieping, met afzonderlijke berging op de eerste verdieping en carport, aangeduid als bouwnummer 420 plaatselijk bekend Stortemelk 47 te Harderwijk, sectie D nummer 7501 A, appartementsindex 72 uitmakende het dertien/negenhonderdēēnenzeventigste (13/971) deel in de gemeenschap, bestaande uit gemeld onroerend goed.-----
73. Het appartementsrecht, rechtgevende op het uitsluitend gebruik van de woning op de tweede en derde verdieping, met afzonderlijke berging op de eerste verdieping en carport, aangeduid als bouwnummer 418 plaatselijk bekend Stortemelk 46 te Harderwijk, sectie D nummer 7501 A, appartementsindex 73 uitmakende het dertien/negenhonderdēēnenzeventigste (13/971) deel in de gemeenschap, bestaande uit gemeld onroerend goed.-----
74. Het appartementsrecht, rechtgevende op het uitsluitend gebruik van de woning op de tweede en derde verdieping, met afzonderlijke berging op de eerste verdieping en carport, aangeduid als bouwnummer 416 plaatselijk bekend Stortemelk 45 te Harderwijk, sectie D nummer 7501 A, appartementsindex 74 uitmakende het dertien/negenhonderdēēnenzeventigste (13/971) deel in de gemeenschap, bestaande uit gemeld onroerend goed.-----
75. Het appartementsrecht, rechtgevende op het uitsluitend gebruik van de woning op de tweede en derde verdieping, met afzonderlijke berging op de eerste verdieping en carport, aangeduid als bouwnummer 414 plaatselijk bekend Stortemelk 44 te Harderwijk, sectie D nummer 7501 A, appartementsindex 75 uitmakende het dertien/negenhonderdēēnenzeventigste (13/971) deel in de gemeenschap, bestaande uit gemeld onroerend goed.-----
76. Het appartementsrecht, rechtgevende op het uitsluitend gebruik van de woning op de tweede en derde verdieping, met afzonderlijke berging op de eerste verdieping en carport, aangeduid als bouwnummer 412 plaatselijk bekend Stortemelk 43 te Harderwijk, sectie D nummer 7501 A, appartementsindex 76 uitmakende het dertien/negenhonderdēēnenzeventigste (13/971) deel in de gemeenschap, bestaande uit gemeld onroerend goed.-----
77. Het appartementsrecht, rechtgevende op het uitsluitend gebruik van de woning op de tweede en derde verdieping met afzonderlijke berging op de eerste verdieping, aangeduid als bouwnummer 410 plaatselijk bekend Stortemelk 42 te Harderwijk, kadastraal bekend gemeente Harderwijk, sectie D, nummer 7501 A, appartementsindex 77 uitmakende het dertien/negen-

Bewaring:

ARNHEM

De bewaarder,



Mr. H. Hommes

5520

14

40

achtste vervolgblad

- honderdeenzeventigste (13/971) deel in de gemeenschap, bestaande uit gemeld onroerend goed.-----
78. Het appartementsrecht, rechtgevend op het uitsluitend gebruik van de woning op de tweede en derde verdieping met afzonderlijke berging op de eerste verdieping, aangeduid als bouwnummer 408 plaatselijk bekend Stortemelk 40 te Harderwijk, kadastraal bekend gemeente Harderwijk, sectie D, nummer 7501 A, appartementsindex 78 uitmakende het elf/negenhonderdeenzeventigste (11/971) deel in de gemeenschap, bestaande uit gemeld onroerend goed.-----
79. Het appartementsrecht, rechtgevend op het uitsluitend gebruik van de woning op de tweede en derde verdieping met afzonderlijke berging op de eerste verdieping, aangeduid als bouwnummer 405 plaatselijk bekend Stortemelk 39 te Harderwijk, kadastraal bekend gemeente Harderwijk, sectie D, nummer 7501 A, appartementsindex 79 uitmakende het negen/negenhonderdeenzeventigste (/971) deel in de gemeenschap, bestaande uit gemeld onroerend goed.-----
80. Het appartementsrecht, rechtgevend op het uitsluitend gebruik van de onderdoorgang met openbaar karakter, plaatselijk bekend Stortemelk te Harderwijk, kadastraal bekend gemeente Harderwijk, sectie D, nummer 7501 A, appartementsindex 80, uitmakende het één/negenhonderdeenzeventigste (1/971) deel in de gemeenschap, bestaande uit gemeld onroerend goed.-----
81. Het appartementsrecht, rechtgevend op het uitsluitend gebruik van de onderdoorgang, plaatselijk bekend Stortemelk te Harderwijk, kadastraal bekend gemeente Harderwijk, sectie D, nummer 7501 A, appartementsindex 81, uitmakende het één/negenhonderdeenzeventigste (1/971) deel in de gemeenschap, bestaande uit gemeld onroerend goed.-----
82. Het appartementsrecht, rechtgevend op het uitsluitend gebruik van de onderdoorgang met openbaar karakter, plaatselijk bekend Stortemelk te Harderwijk, kadastraal bekend gemeente Harderwijk, sectie D, nummer 7501 A, appartementsindex 82, uitmakende het één/negenhonderdeenzeventigste (1/971) deel in de gemeenschap, bestaande uit gemeld onroerend goed.----
- Alsnu verklaarde de comparant, handelend als gemeld, bij deze over te gaan tot:-----
- a. vorenbedoelde splitsing in appartementsrechten,
- b. oprichting van een vereniging van eigenaars als bedoeld in artikel 875 f lid 1 sub e van het Burgerlijk Wetboek,-----
- c. de vaststelling van het reglement als bedoeld in artikel 875 e sub d van het Burgerlijk Wetboek, bestaande uit:-----
- A. de bepalingen van het Reglement van Splitsing van Eigendom, hierna te noemen: het Reglement, vastgesteld door de Koninklijke Broederschap der Notarissen in Nederland, opgenomen in een akte op tweeëntwintig februari negentienhonderd drieënzeventig voor de te Rotterdam gevestigde notaris Meester J. Schrijner verleden, bij afschrift overgeschreven ten hypotheekkantore te Arnhem op één

maart daarna in deel 3950, nummer 29,-----
welke bepalingen geacht worden woordelijk in deze
akte te zijn opgenomen en op deze splitsing van
toepassing te zijn;-----

B. de navolgende uitwerkingen en aanvullingen van
na te melden artikelen van het Reglement.-----
(De aanduidingen tussen haakjes zijn verwijzin-
gen naar de corresponderende artikelen van het
Reglement):-----

Artikel I. (artikel 2)-----

In de aanhef van artikel 2 toevoegen na het woord
"worden": voorzover aanwezig.-----

In sub a schrappen het woord: "terrassen".-----

In sub a toevoegen de woorden: "verhoogde paden, trap-
pen en bloembakken".-----

In sub b toevoegen de woorden: "watermeterkasten en ver-
lichtingspunten op de begane grond".-----

Artikel II. (artikel 9 lid 2)-----

De bestemming van de privé-gedeelten is woning, terwijl
de carport dient tot stalling van uitsluitend de auto
van de betreffende eigenaar of gebruiker.-----
de ongebouwde grond zal uitsluitend als tuin mogen
worden gebruikt.-----

Artikel III. (artikel 15)-----

lid 2: het cijfer "2" wordt vervangen door het cijfer
"3",-----

lid 3: na het woord "tuin" wordt toegevoegd "en/of
het terras",-----

lid 4: het een na laatste woord "eerste" wordt vervan-
gen door "eerstvolgende".-----

Artikel IV.-----

Artikel 17 lid h komt in haar geheel te vervallen en
komt te luiden als volgt: "De kosten van brandstof,
elektriciteit en water, benodigd voor de gemeenschappe-
lijke gedeelten".-----

Artikel 17 lid i wordt artikel 17 lid j terwijl arti-
kel 17 lid i komt te luiden als volgt:-----
de kosten van onderhoud van de onderdoorgang aangeduid
als het appartementsrecht met index 81.-----

Artikel V. (artikel 18)-----

lid 2: De datum zal worden vastgesteld door de verga-
dering van de vereniging van eigenaars, terwijl het
percentage bestemd voor de vorming van het reserve-
fonds eveneens door gemelde vergadering zal worden
vastgesteld.-----

lid 3: Het boekjaar is gelijk aan het kalenderjaar.---

Artikel VI.-----

De artikelen 20, 21 en 22 van het reglement komen in
hun geheel te vervallen en worden vervangen door: "de
artikelen 20, 20a, 21 en 22 opgenomen in annex 1 van
het reglement".-----

Artikel VII.-----

Artikel 23 lid 1 van het reglement wordt vervangen
door:-----

"Ieder der eigenaars is in de gemeenschap gerechtigd
voor het breukdeel, zoals hiervoor - in deze split-
singsakte - is vermeld voor het desbetreffende appar-
tementsrecht".-----

Artikel 23 lid 3 van het reglement komt in haar geheel
te vervallen en wordt vervangen door:-----

"In gelijke verhouding zijn de eigenaars verplicht bij-
"te dragen in de schulden en kosten, die voor gemeen-
"schappelijke rekening zijn, met dien verstande dat de

Bewaring:

De bewaarder,

5520

14

41

neg. en vervolgblad

ARNHEM

Dr. H. Hommes

"bijdrage in de schulden en kosten voor de eigenaar van
"de appartementen met openbaar karakter, zijnde de ap-
"partementen met indices 80, 81 en 82, voor ieder appar-
"tement beperkt blijft tot één gulden (f 1,--) per jaar".
Artikel VIII.-----

Toegevoegd wordt "artikel 25 a" opgenomen in annex 1
van het reglement.-----

Artikel IX.-----

Het bedrag bedoeld in artikel 26 lid 4 van het regle-
ment wordt vastgesteld op drie promille van de ver-
zekerde waarde van het flatgebouw.-----

Artikel X.-----

de maximum-boete, als bedoeld in artikel 27 lid 2 van
het model-reglement, bedraagt tweeduizend vijfhonderd
gulden (f 2.500,--).-----

Artikel XI (artikel 29)-----

Bij deze wordt opgericht een vereniging van eigenaars
als bedoeld in artikel 875 f lid 1 sub e van het Bur-
gerlijk Wetboek, welke is genaamd:-----

"Vereniging van Eigenaars van het Terras-flatgebouw
Stortemelk" en is gevestigd te Harderwijk.-----

Artikel XII. (artikel 32).-----

lid 1: De vergaderingen worden gehouden te Harderwijk.

lid 3: Vergaderingen worden gehouden zo dikwijls de
administrateur of de voorzitter zulks nodig achten
alsmede indien tenminste vier eigenaars onder nauw-
keurige schriftelijke opgave van de te behandelen pun-
ten zulks aan de administrateur verzoeken.-----

lid 5: De voorzitter wordt op de eerste vergadering
gekozen.-----

Artikel XIII (artikel 33 lid 3)-----

Het maximum aantal stemmen bedraagt 3 in dier voege
dat iedere eigenaar één stem heeft.-----

Artikel XIV.-----

De maximum-bedragen bedoeld in artikel 37 leden 2 en
5 en artikel 40 leden 4 en 5 zullen in alle gevallen
van jaar tot jaar worden vastgesteld door de verga-
dering.-----

Mede verscheen voor mij, notaris,-----
de heer Gerrit Ter Maten, notarieel-medewerker, wonen-
te Nunspeet,-----
volgens zijn verklaring ten deze handelende als schrif-
telijk lasthebber van de heer Aalt Slokker, directeur
van na te melden vennootschap, wonende te Huizen (Noord-
holland), die deze last en volmacht verstrekte in zijn
hoedanigheid van directeur van de te Huizen (Noordhol-
land) gevestigde besloten vennootschap met beperkte
aansprakelijkheid: Slokker Bouw Maatschappij B.V., en
deze vennootschap overeenkomstig artikel 22 harer sta-
tuten rechtsgeldig vertegenwoordigende.-----

De laatstgenoemde comparant handelend als gemeld, ver-
klaarde met de inhoud van deze akte bekend te zijn en
akkoord te gaan.-----

Van de lastgeving op de comparant Ter Maten blijkt uit
een onderhandse akte van volmacht, welke is gehecht
aan een akte van depot op vijf januari negentienhon-
derd negenenzeventig voor genoemde notaris Wemes ver-
leden.-----

Gemeld besluit van de burgemeester van de gemeente Harderwijk van elf januari negentienhonderd negenenzeventig, is gehecht aan een akte van depot op twaalf januari negentienhonderd negenenzeventig voor genoemde notaris Wemes verleden.-----

Waarvan akte,-----
in minuut verleden te Harderwijk, ten tijde in het hoofd dezer akte vermeld.-----


Na zakelijke opgave van de inhoud van deze akte aan de mij bekende comparant heeft deze wel verklaard van de inhoud van deze akte kennis te hebben genomen en op volledige voorlezing daarvan geen prijs te stellen; na beperkte voorlezing is deze akte ondertekend door de comparant en mij, notaris.-----


H.Beernink; G.Ter Maten; L.T.Wemes.-----

VOOR AFSCHRIFT:


(w.g.) L.T.Wemes.

Ondergetekende Meester Leonardus Teunis Wemes, notaris ter standplaats Harderwijk, verklaart hiermede, dat bovengemeld afschrift eensluidend is met het ter overschrijving aangeboden stuk.


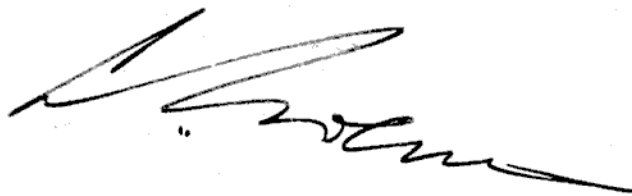


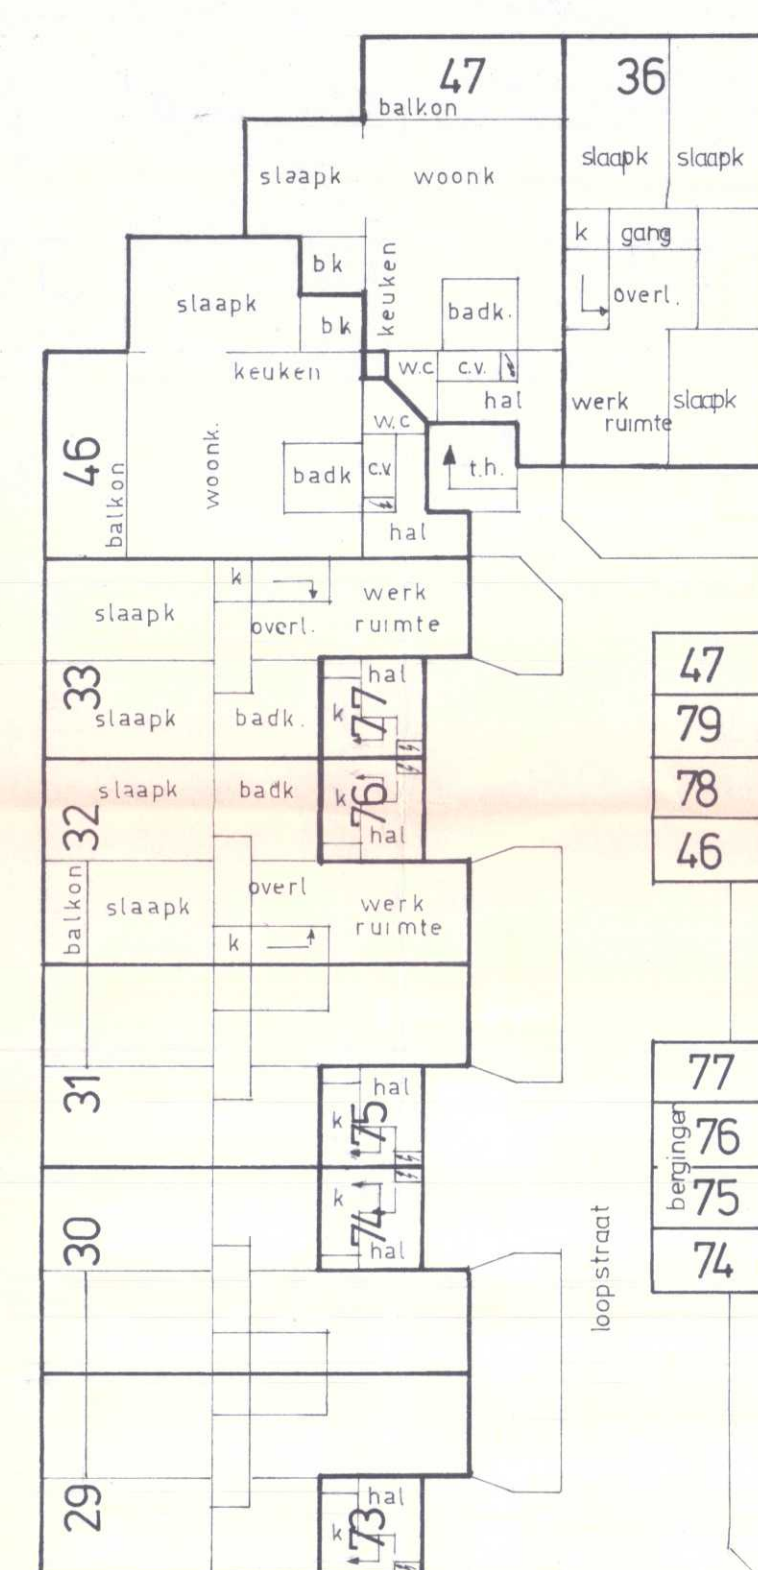





EERSTE VERDIEPING
schaal 1:200

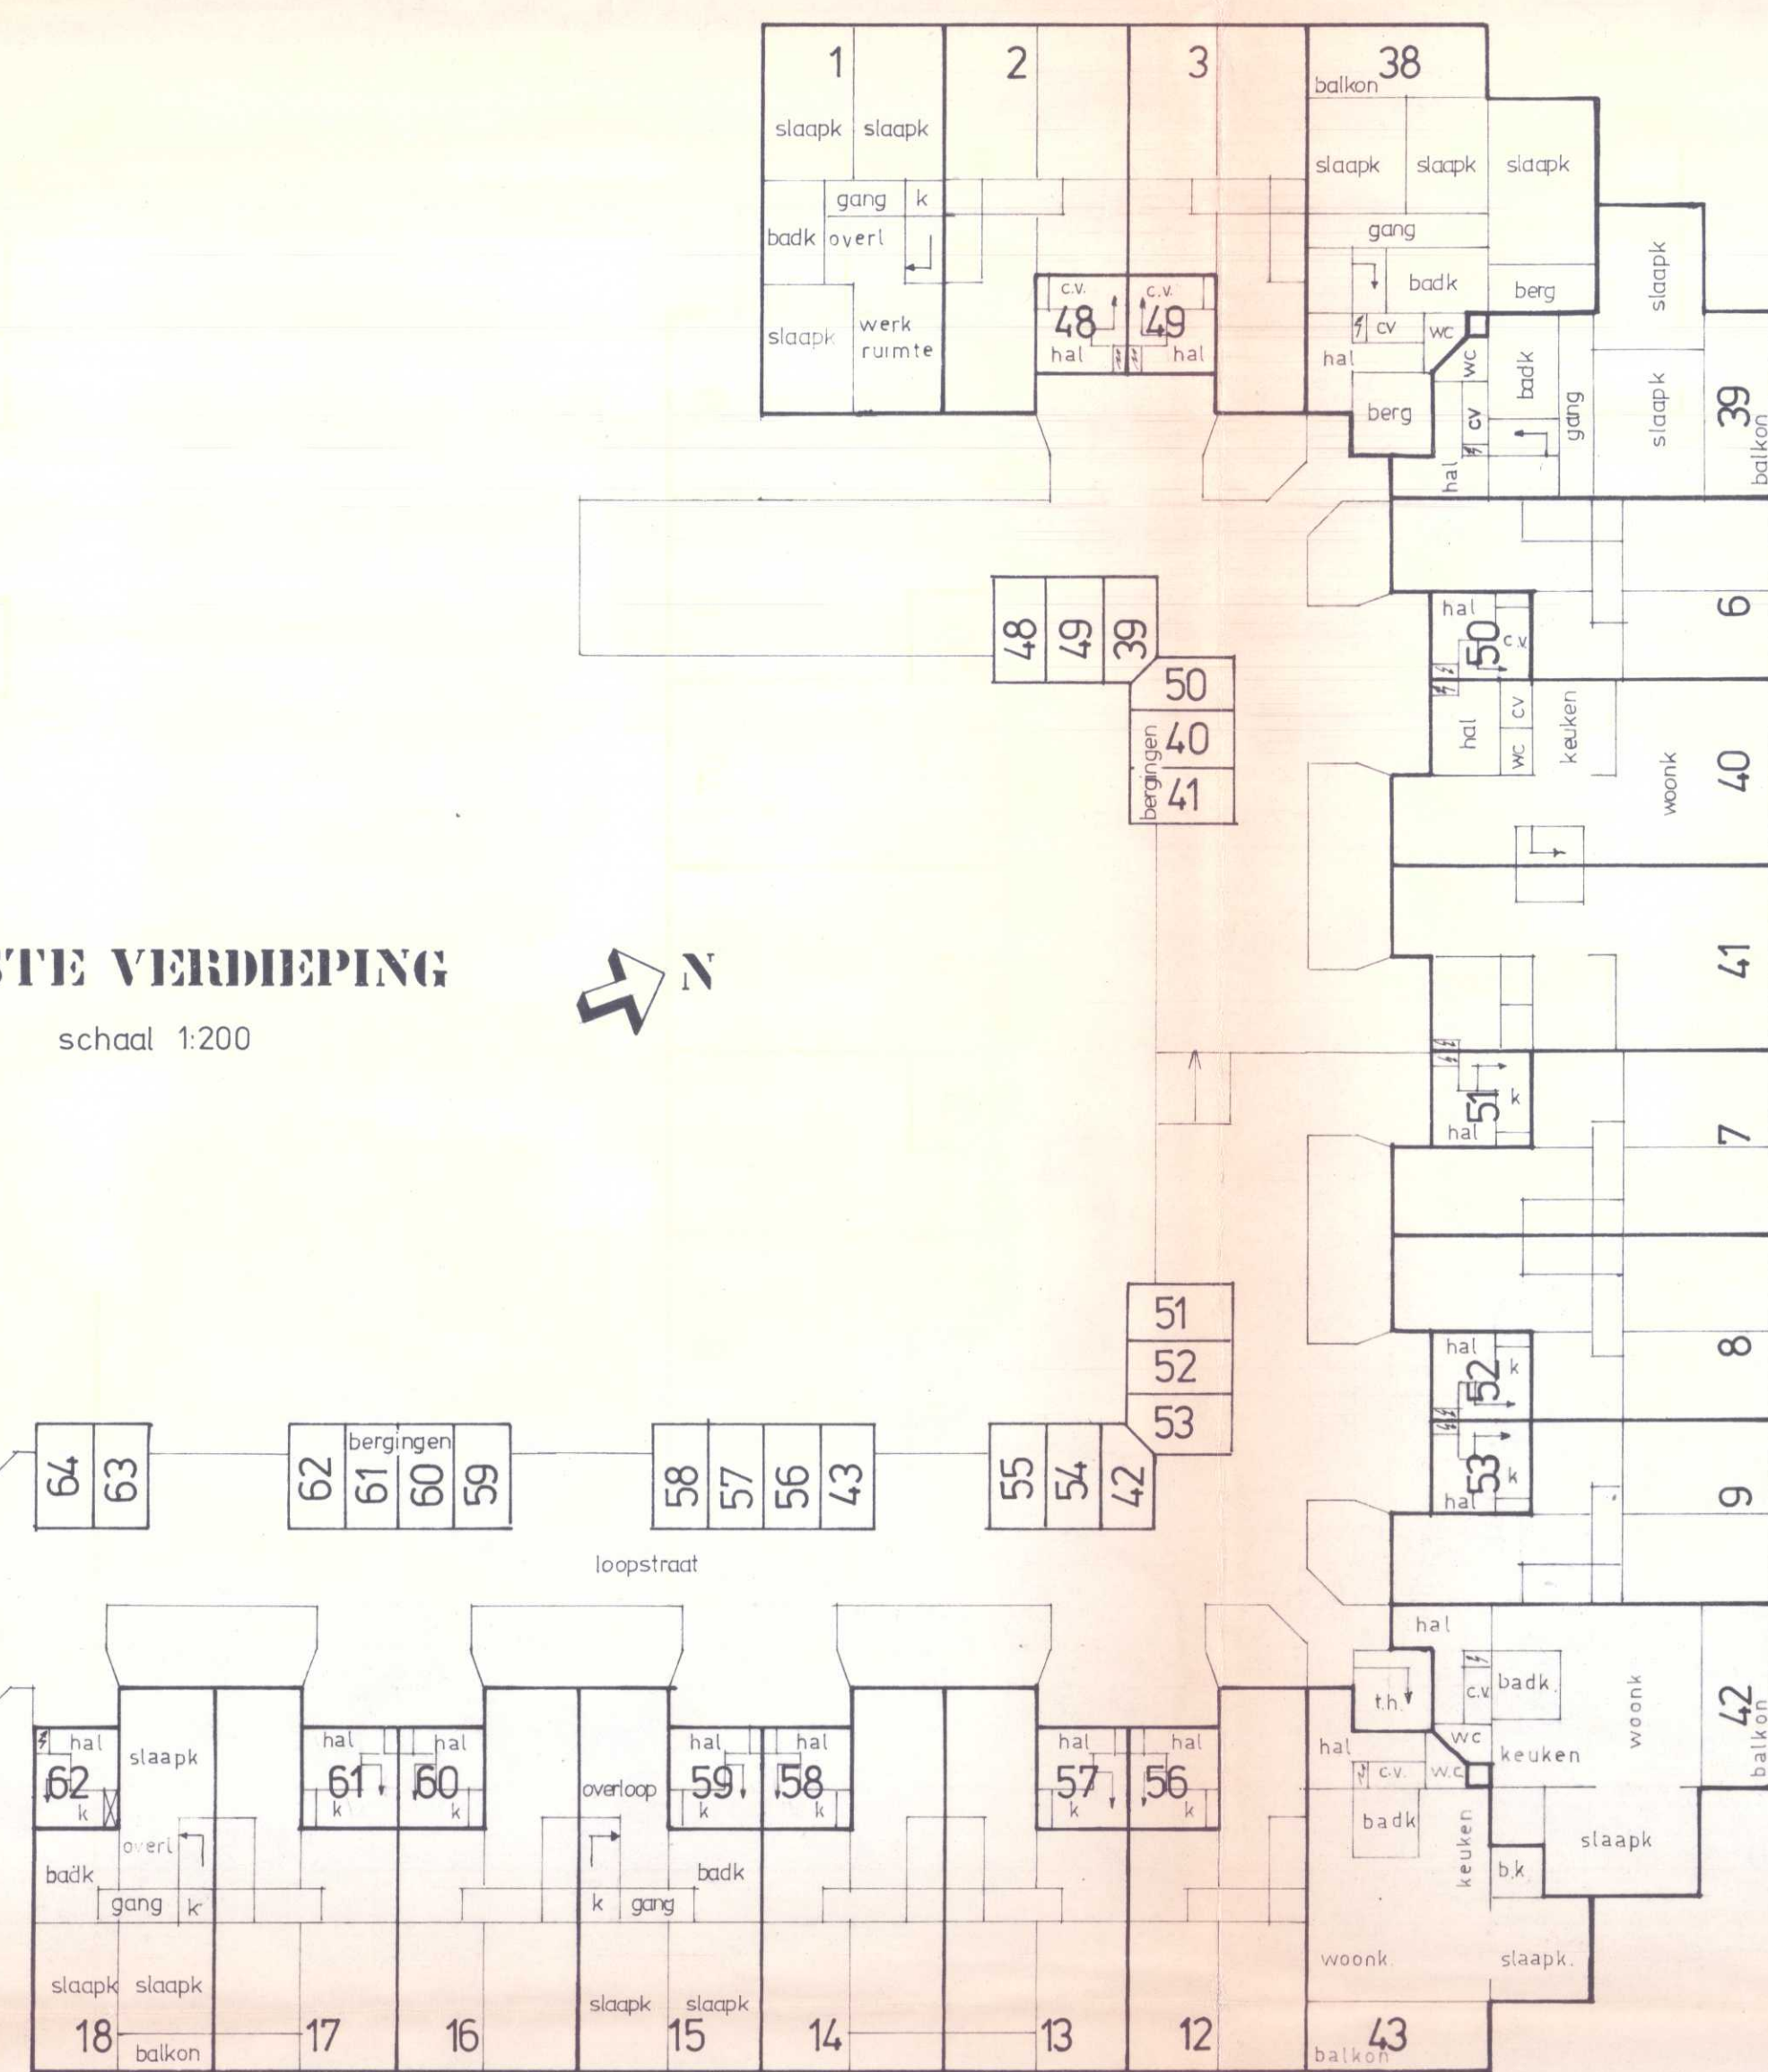

TWEDE VERDIEPING
schaal 1:200

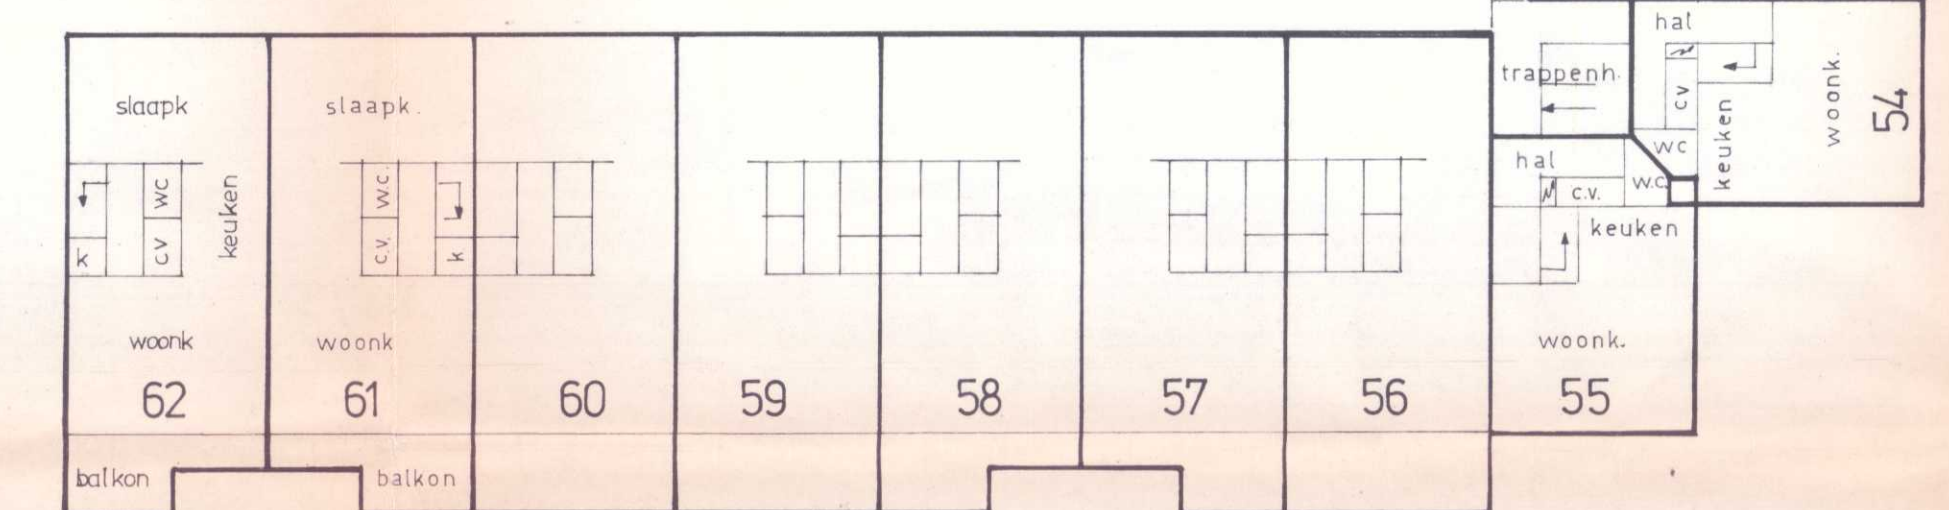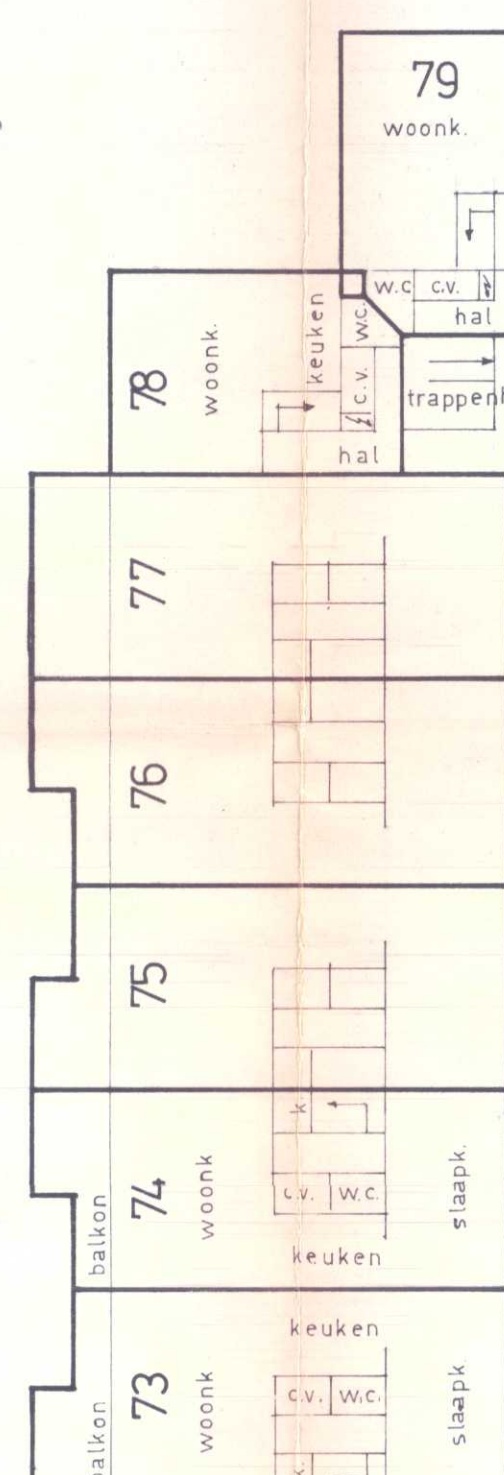

DERDE VERDIEPING
schaal 1:200

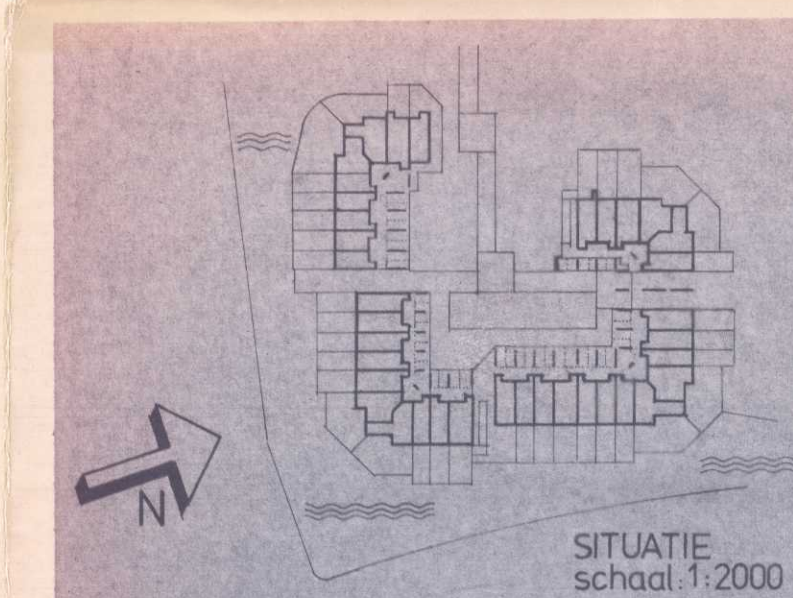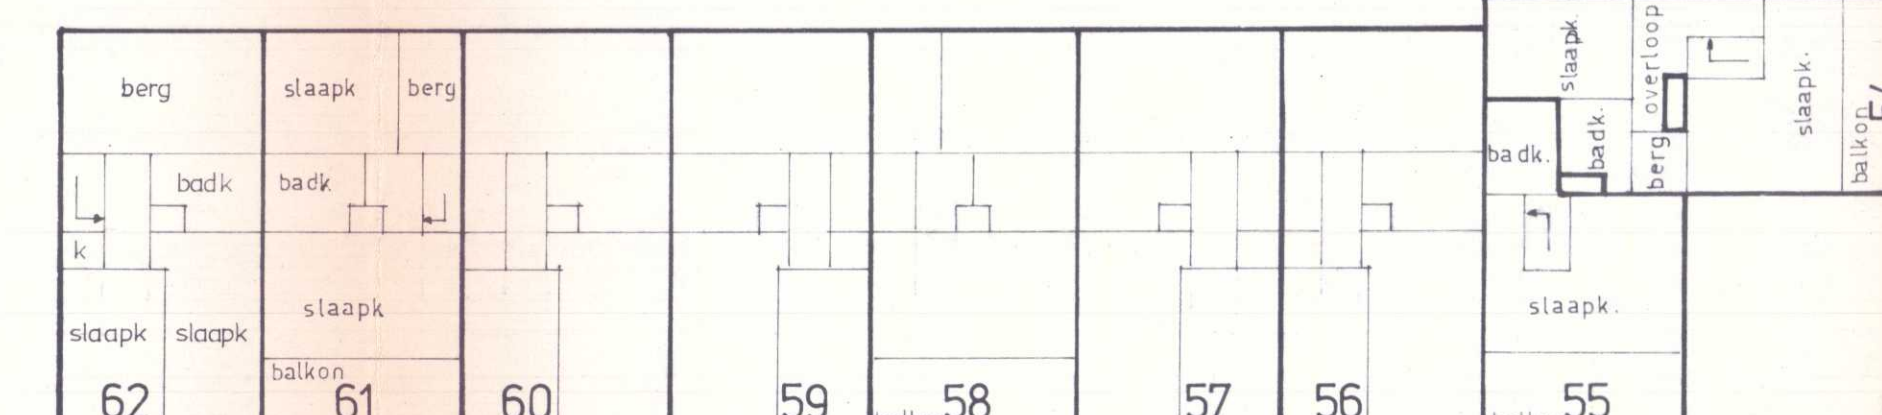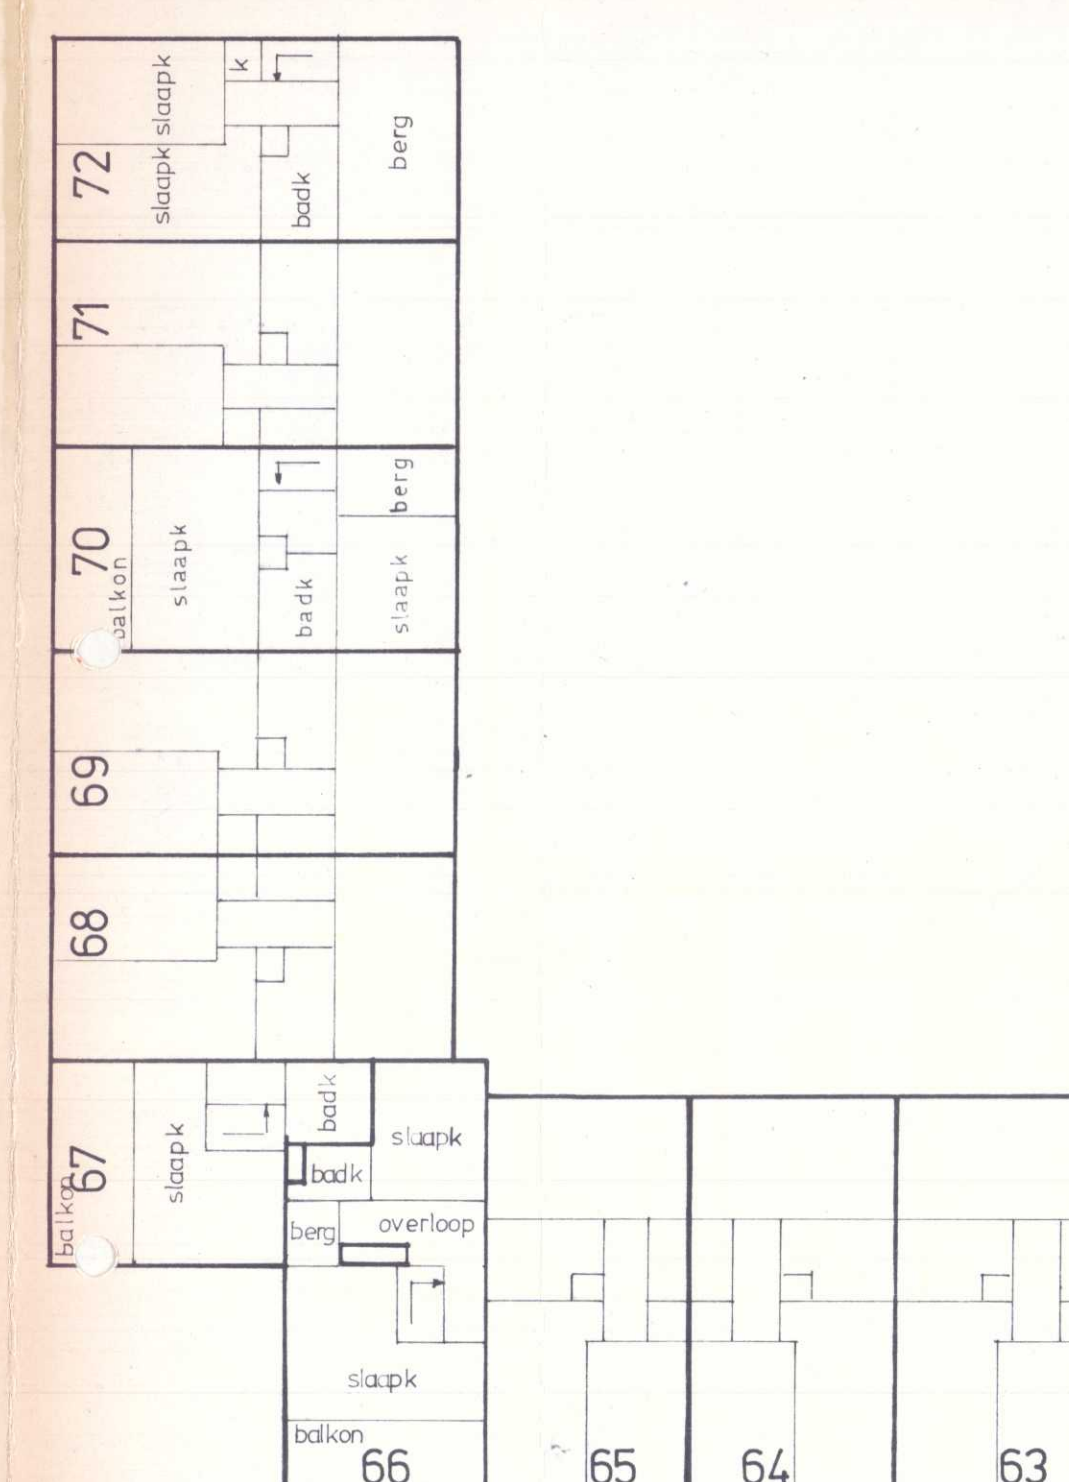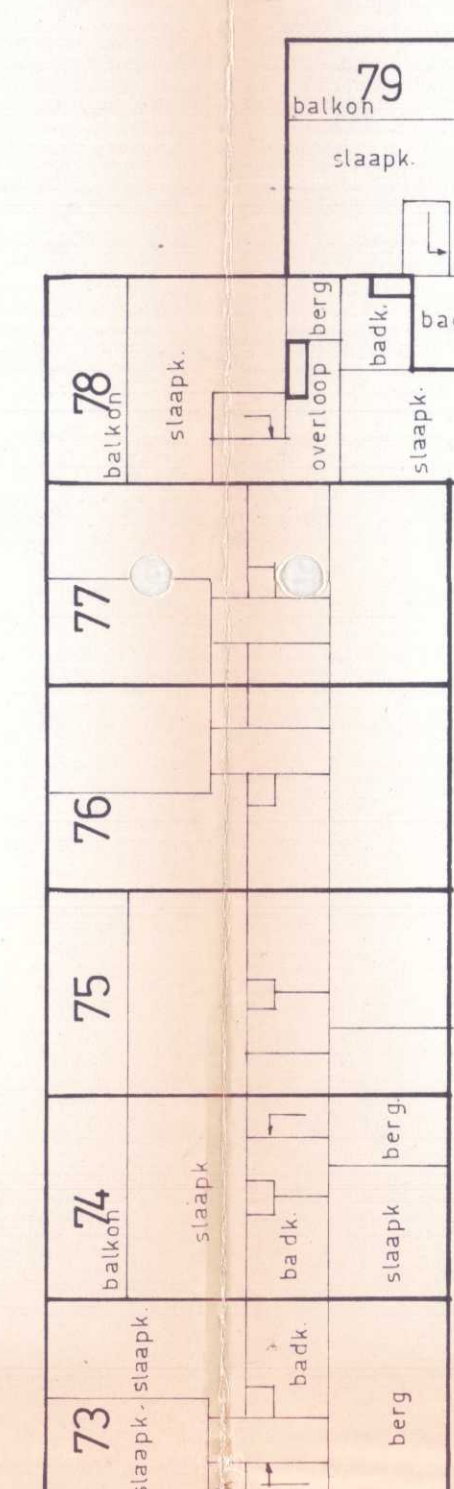

Voor het in de splitsing te betrekken perceel
kadastraal bekend gemeente Harderwijk, sectie D
nummer 7497 is de complexaanduiding 7501 A.
Arnhem, 1 december 1978. De hypotheekbewaarder
(w.g.) B.H. Onvlee
B.H. Onvlee
Algemeen Chef.

De ondergetekende, Mr. Leonardus Teunis Wemes, notaris
ter standplaats Harderwijk, verklaart dat deze tekening
overeenstemt met het aan de minuut gehechte exemplaar.

Harderwijk, 15 januari 1979
(w.g.) L.T. Wemes.

De ondergetekende, Mr. Leonardus Teunis Wemes, notaris ter
standplaats Harderwijk, verklaart hierna dat deze tekening
overeenstemt met het ter overschrijving aangeboden exemplaar.

Harderwijk, 15 januari 1979.

Bureau Arnhem Nr. 3782
Dinsd. 15 jan. 1979
In bewaring gestaan tot 15 jan. 1979
De Hypotheekbewaarder

Mr. R. B. B. B.

VOorgenomen splitsing in appartementsrechten
VAN HET KADAstraal PERCEEL
GEMEENTE HARDERWIJK SECTIE nr
PLAATSELijk BEKEND ONDER WSTRAK
D.D.
DE NOTARIS Mr. L.T. WEMES TE HARDERWIJK

0 1 2 3 4 5 6 7 8 9 10